
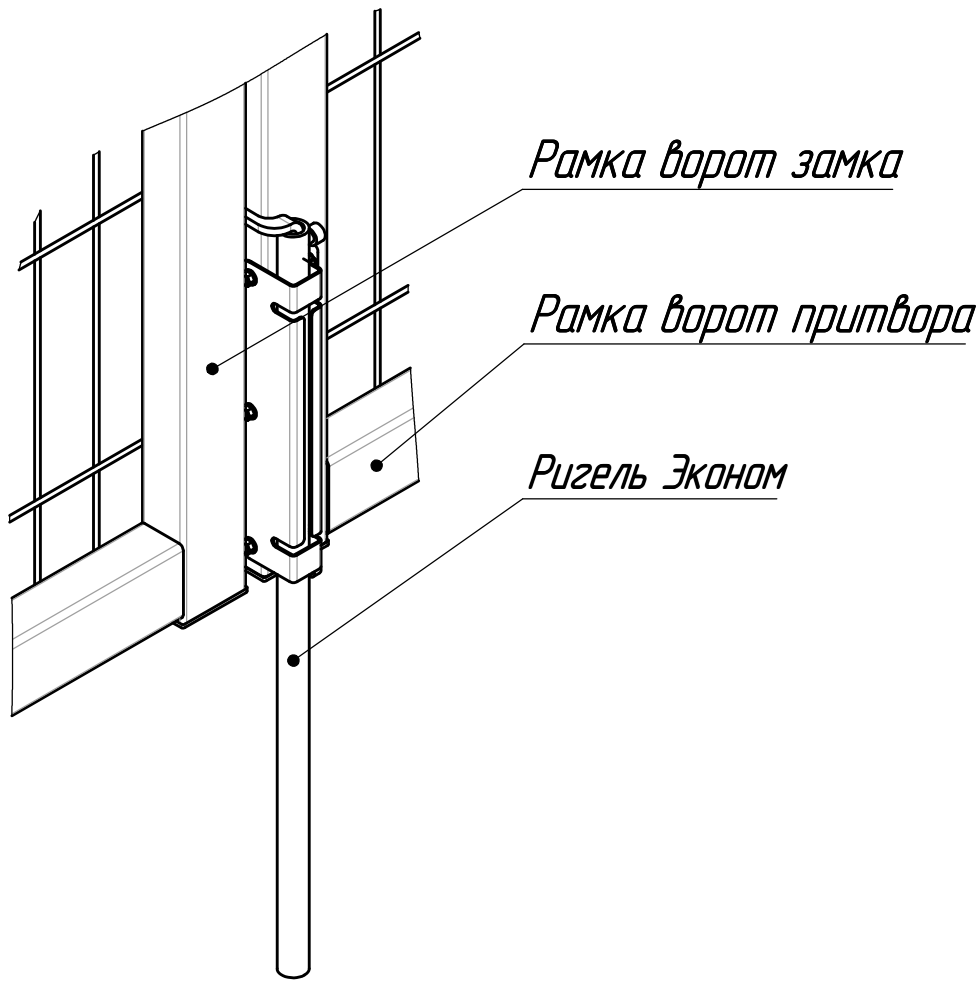
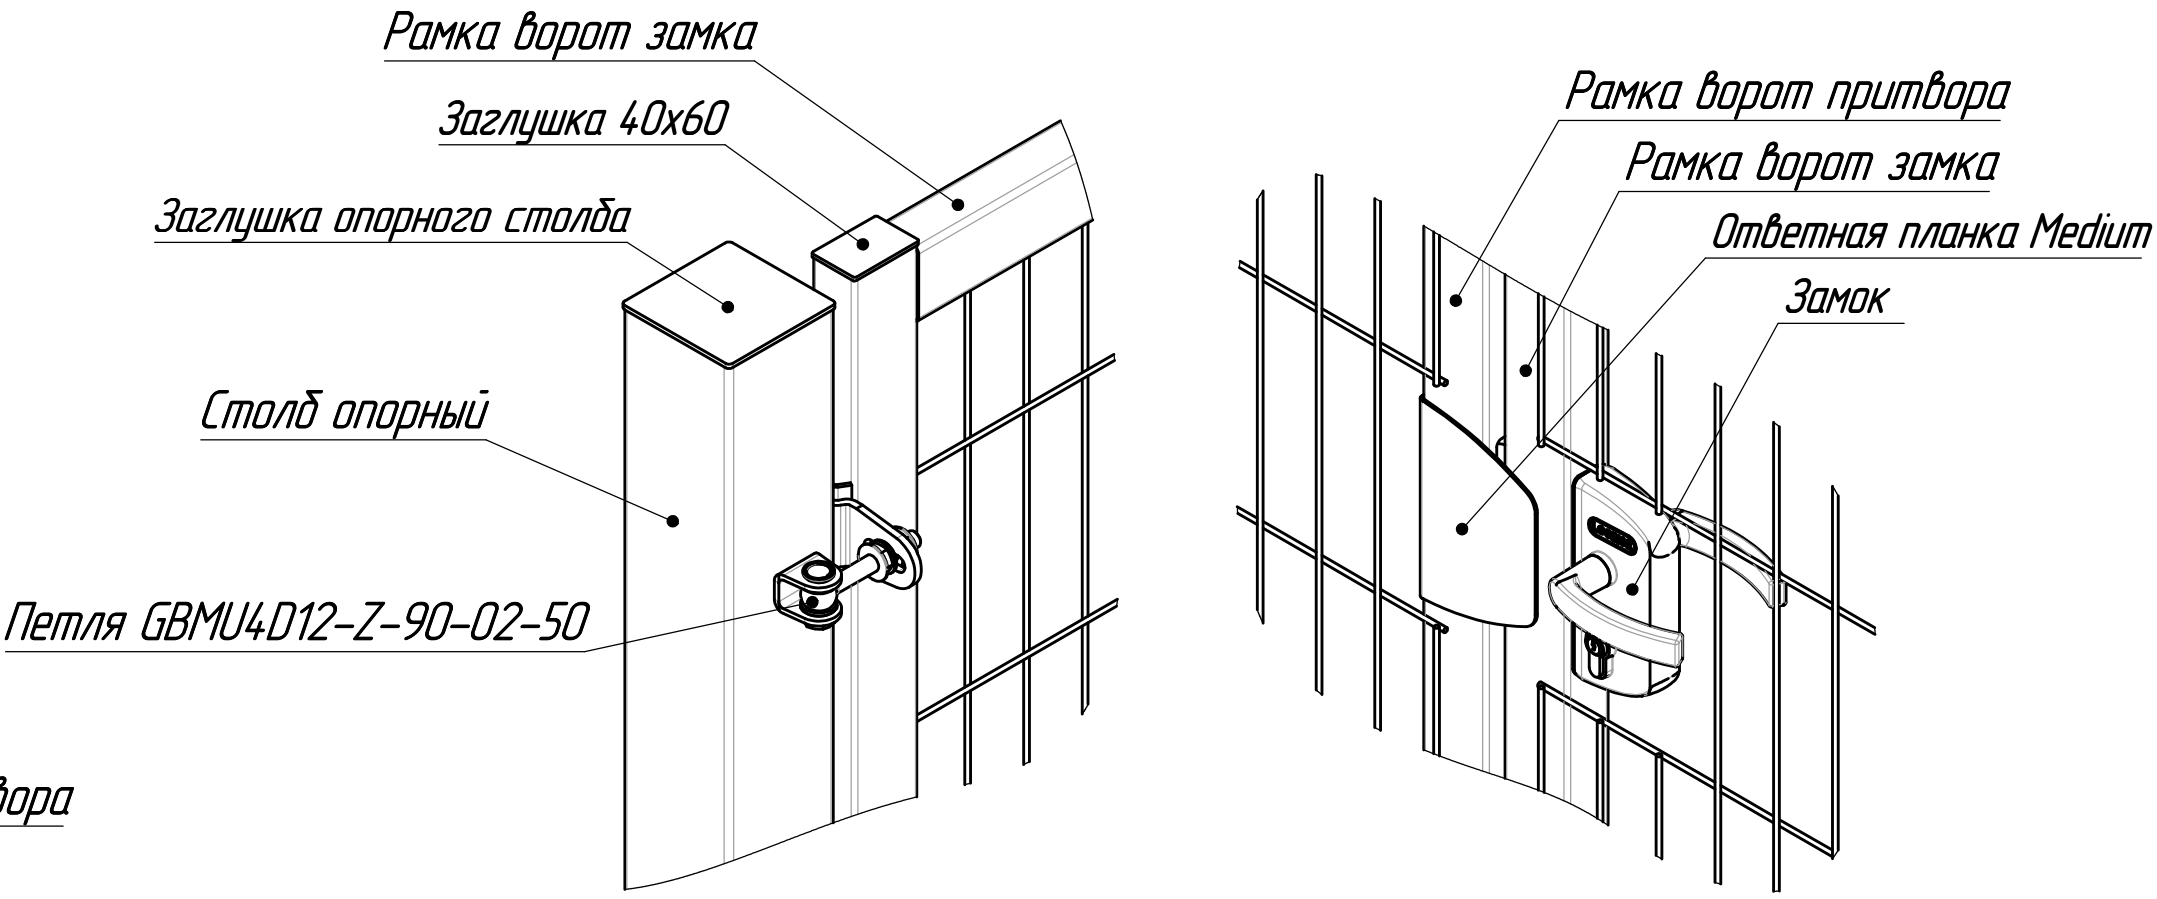


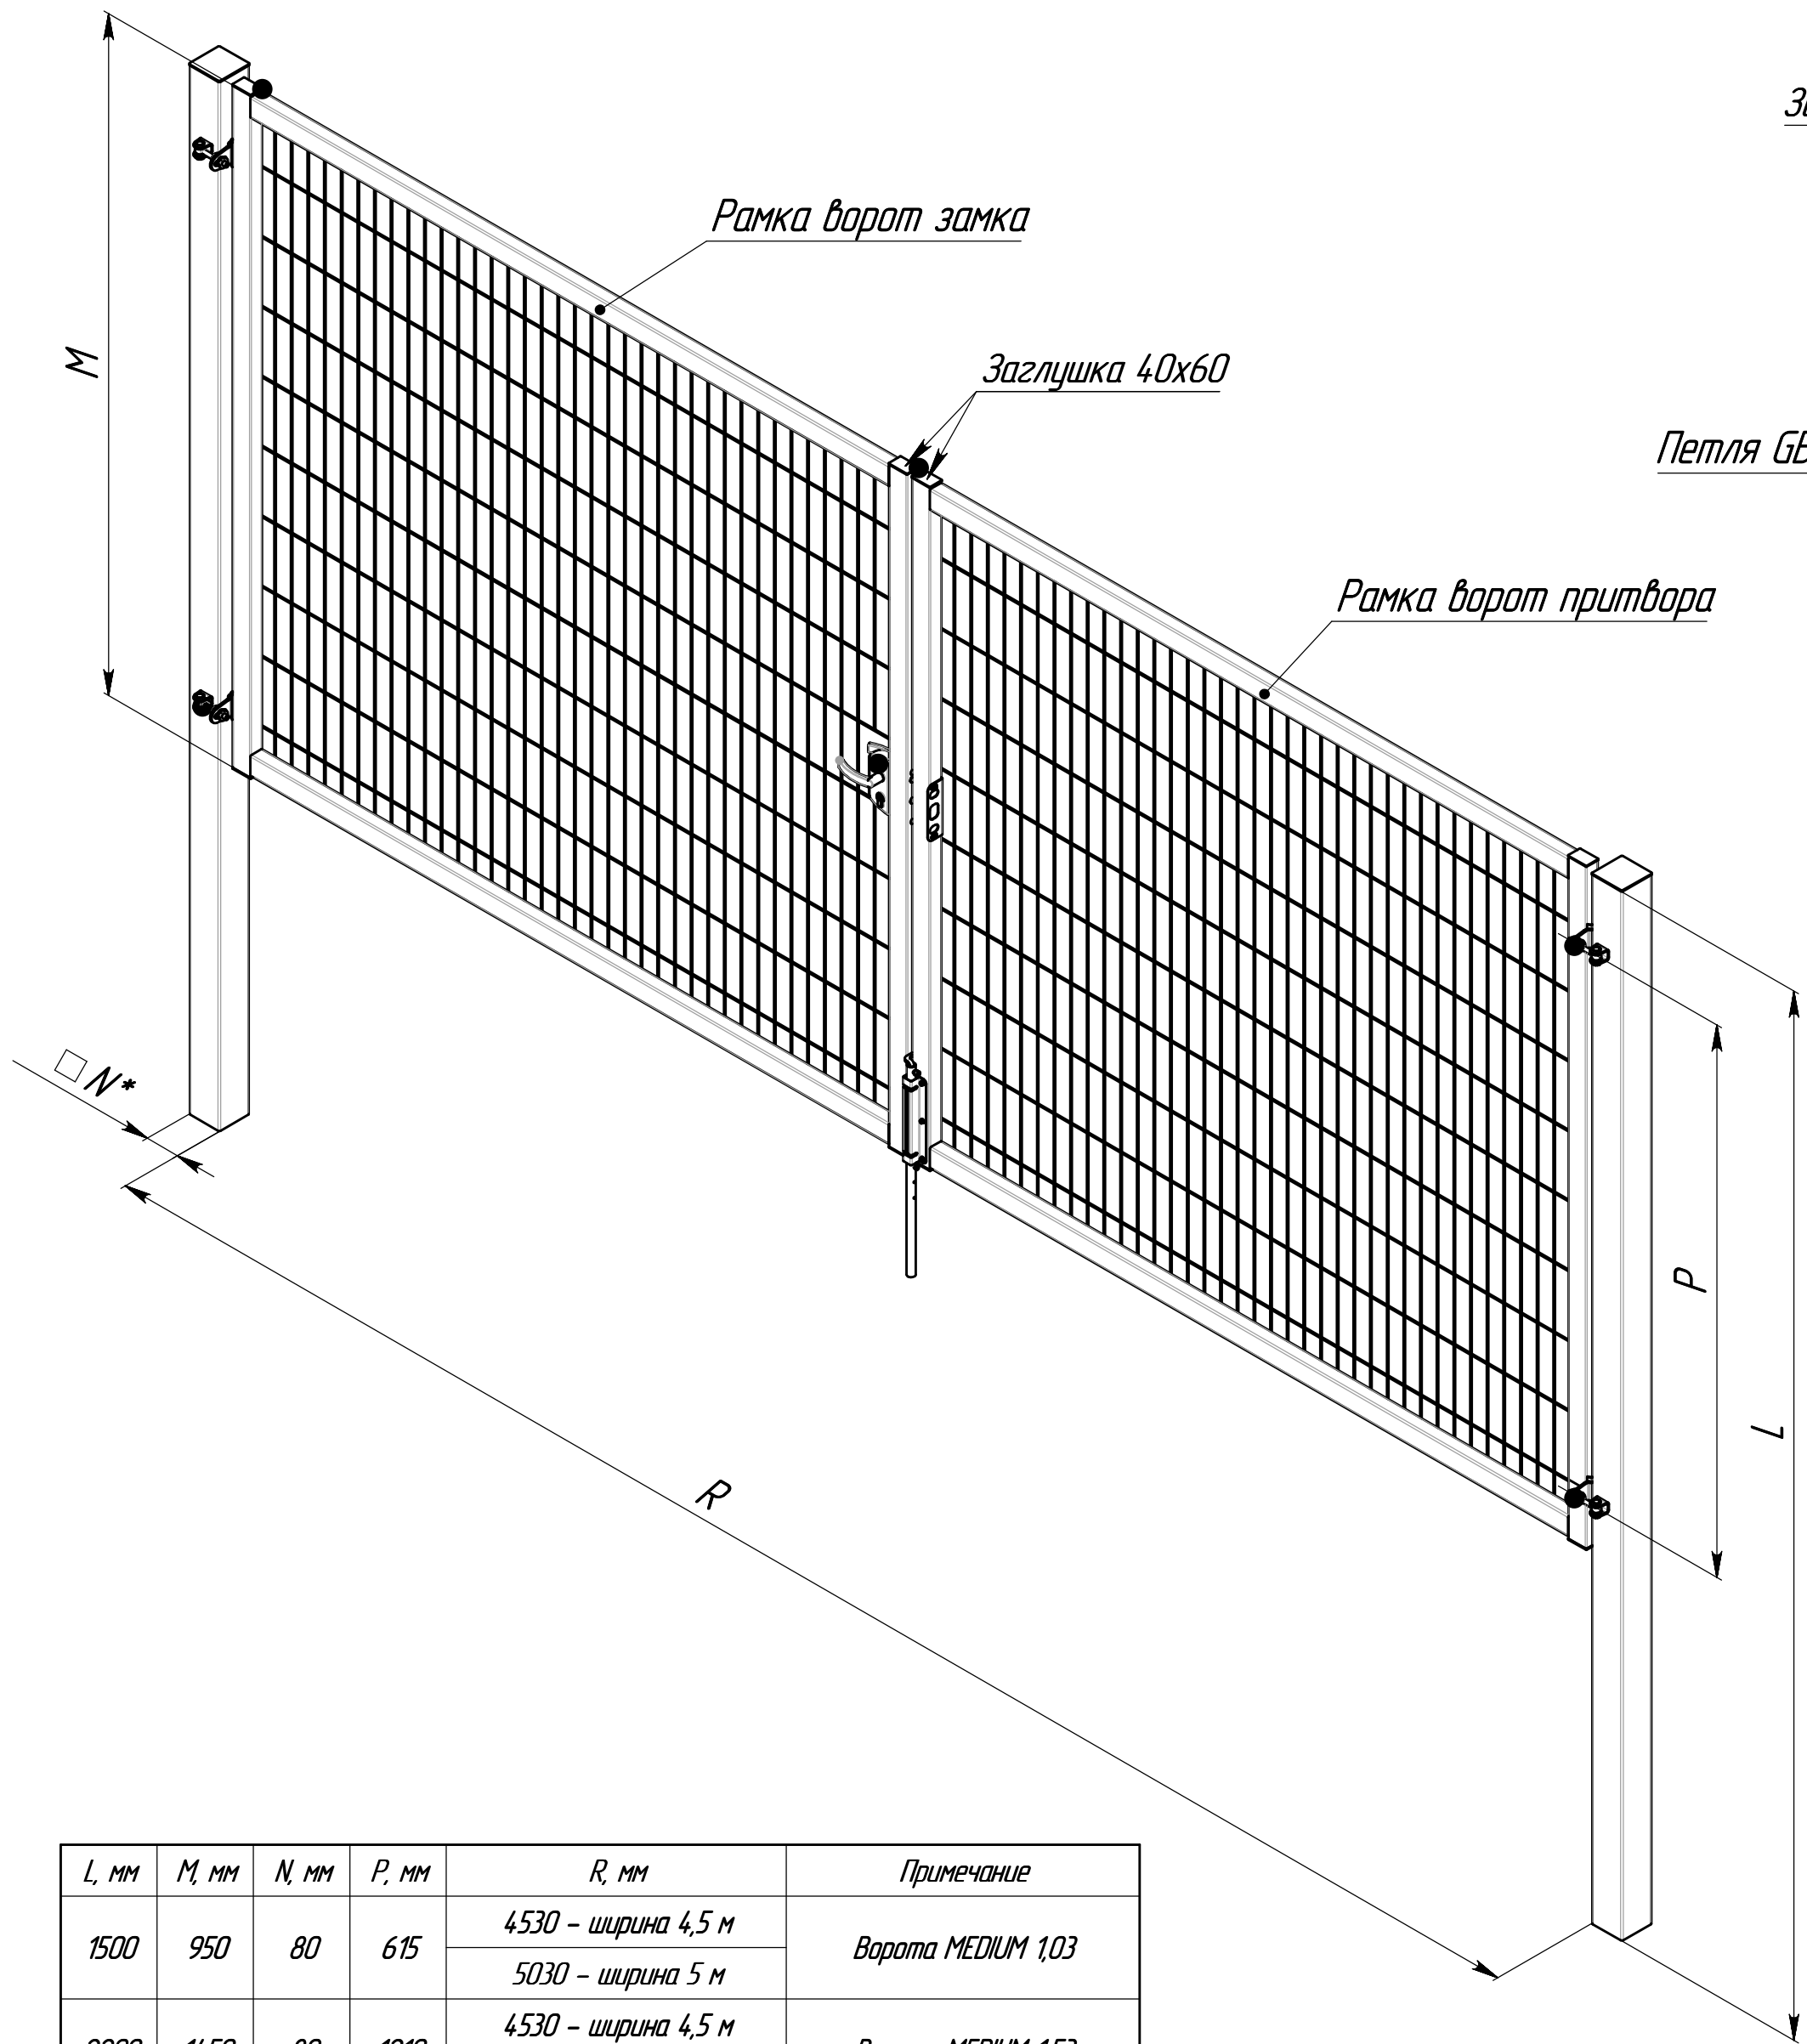

L, мм	M, мм	N, мм	P, мм	R, мм	Примечание
1500	950	80	615	4530 - ширина 4,5 м	Ворота MEDIUM 1,03
				5030 - ширина 5 м	
2200	1450	80	1210	4530 - ширина 4,5 м	Ворота MEDIUM 1,53
				5030 - ширина 5 м	
2500	1650	80	1210	4530 - ширина 4,5 м	Ворота MEDIUM 1,73
				5030 - ширина 5 м	
3000	1950	100	1580	4530 - ширина 4,5 м	Ворота MEDIUM 2,03
				5030 - ширина 5 м	
				6030 - ширина 6 м	

Размеры для справок

	</
--	--	----